

STATION

1+280,000

1+290,000

1+300,000

1+310,000

Vorplanung





**Neubau eines Netto-Markts
in Beckingen-Reimsbach**

UNTERLAGE NR.: 8 BLATT NR.: 1

QUERSCHNITT Maßstab 1:200

Vertiefung Mackenbach

AUFGESTELLT: Fa. Perletra, Bergstraße 52, 66386 St. Ingbert
 INGENIEURBÜRO
 ZIMMER Talstraße 36, 66424 Homburg
 Berates Ingenieurbüro
 Tel. 06641-7187

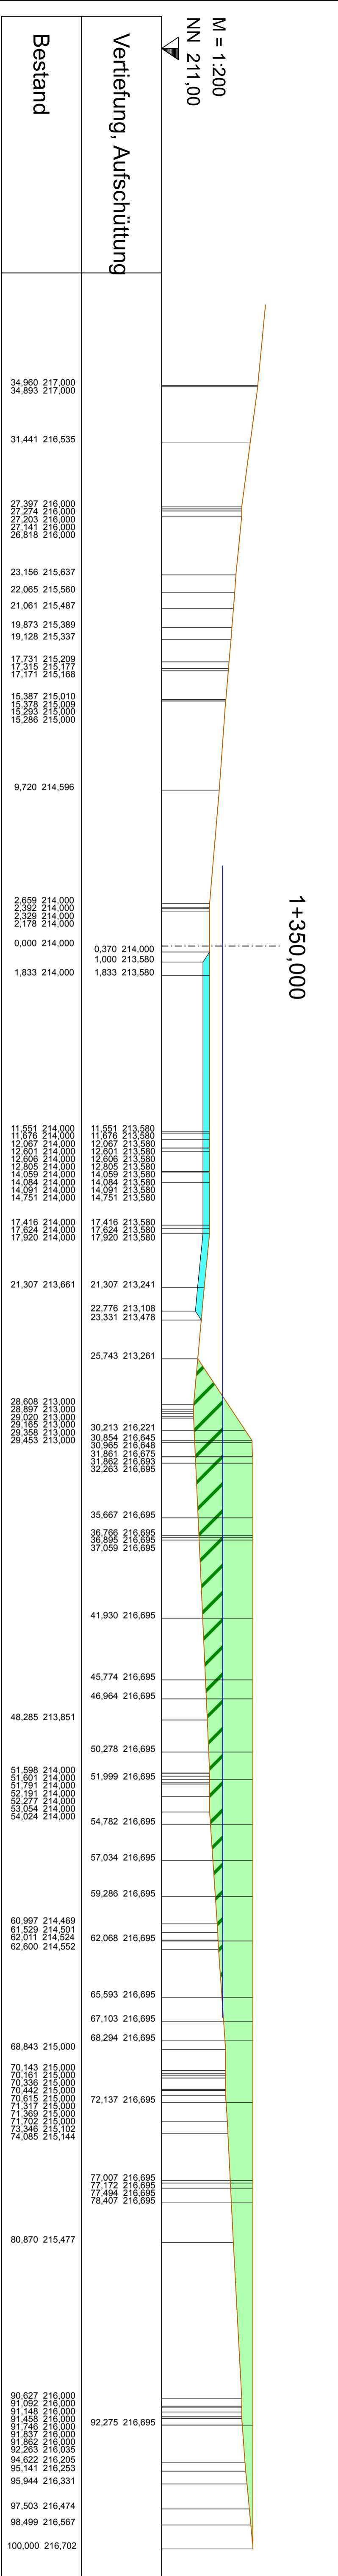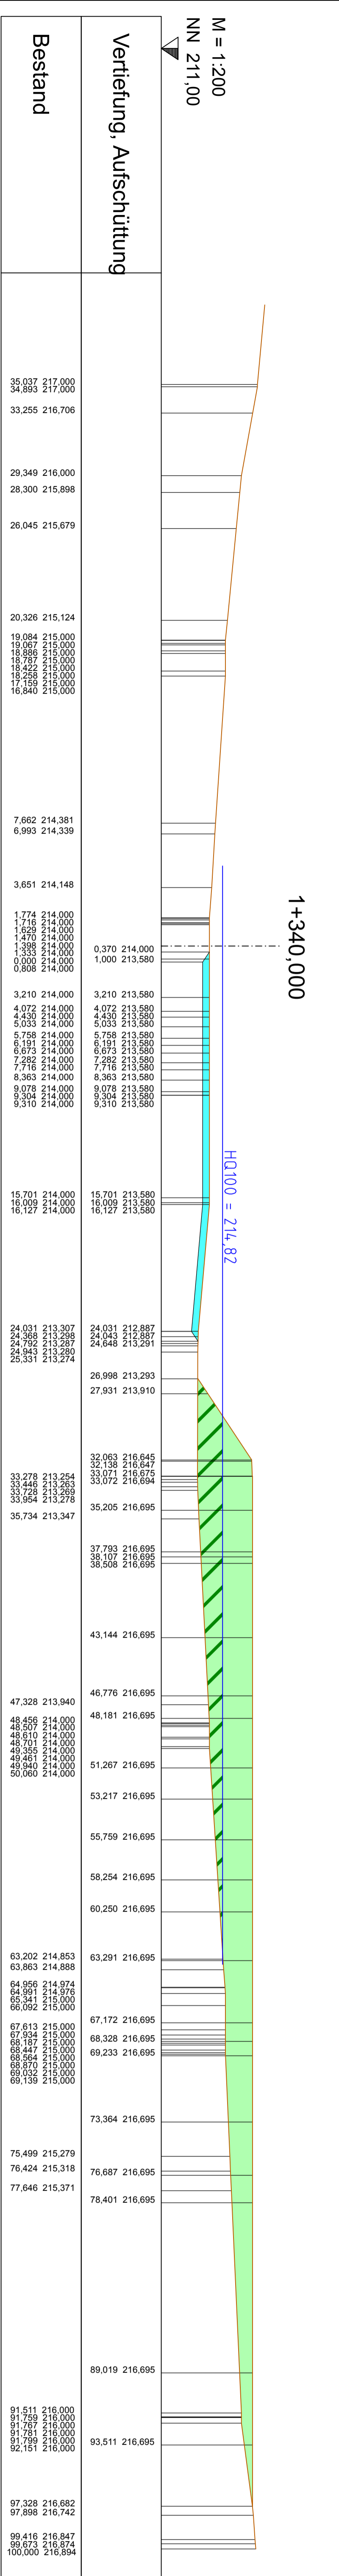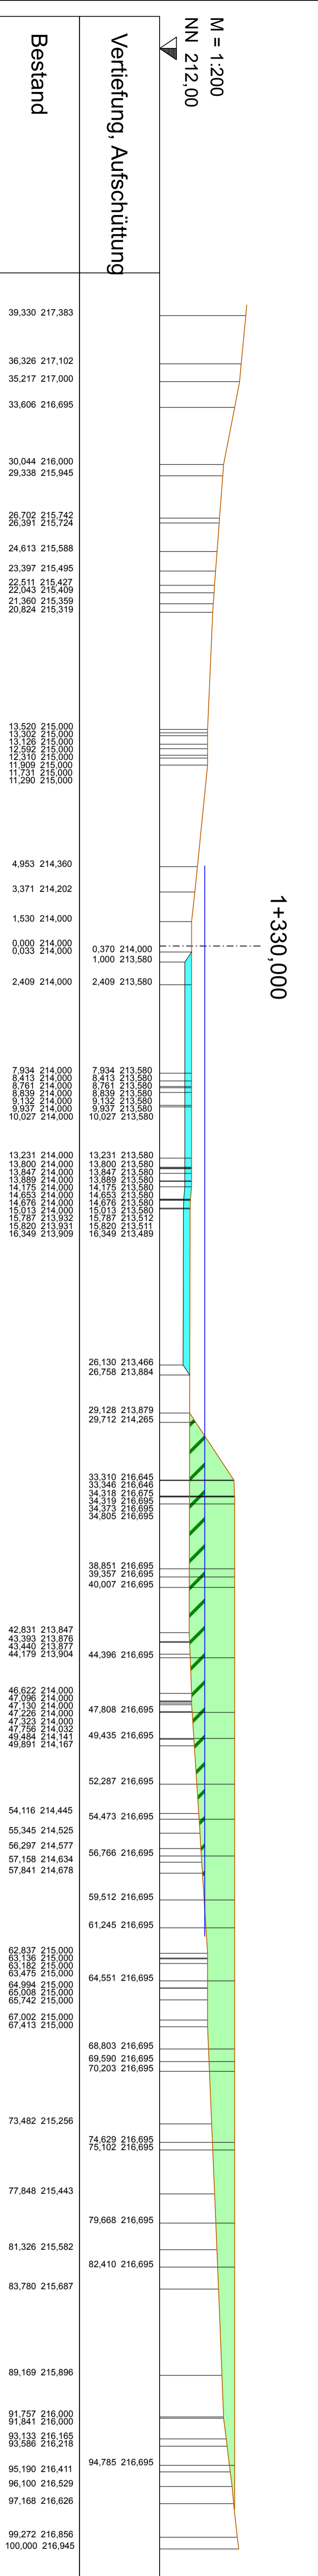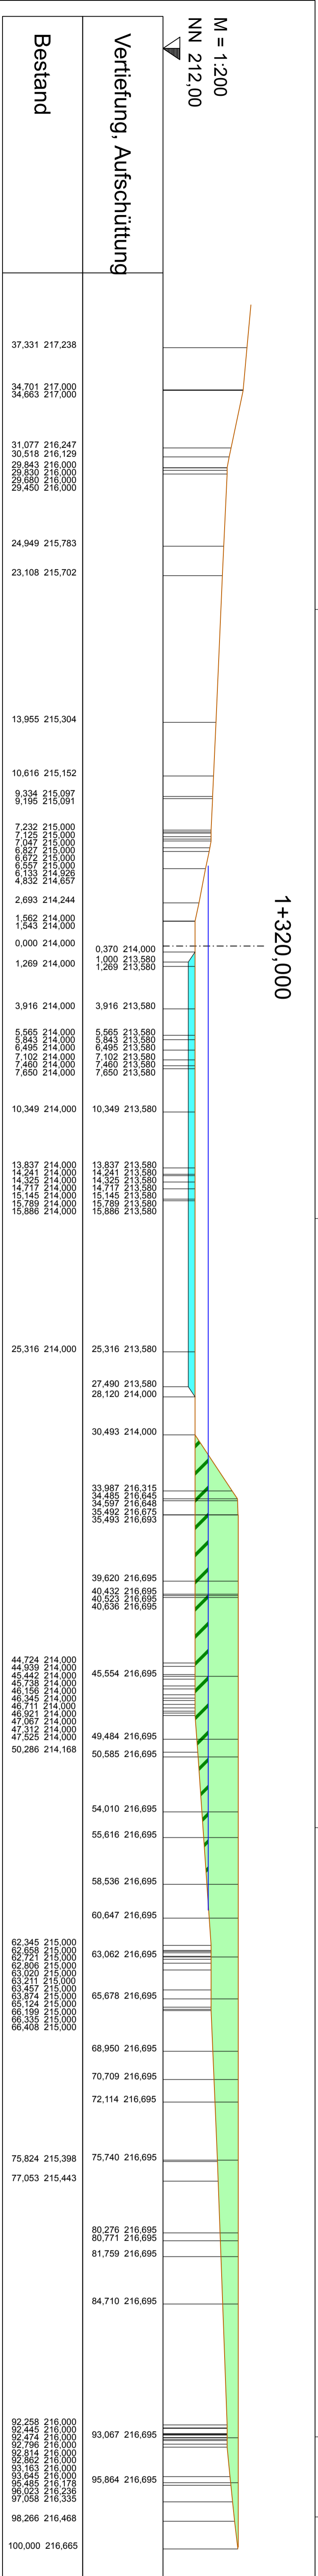

STATION

1+320,000

1+330,000

1+340,000

1+350,000

Station	A (m²)	V (m³)
1290	0	59,90
1300	11,98	143,25
1310	16,67	176,35
1320	18,60	201,15
1330	21,63	271,10
1340	32,59	366,85
1350	40,78	407,10
1360	40,64	214,20
1370	2,20	11,0
1380	0	≤ 1850,90 m³

Vorplanung

Neubau eines Netto-Markts
in Beckingen-Reimsbach

UNTERLAGE NR.: 8
BLATT NR.: 2

QUERSCHNITT
Maßstab: 1:200

Vertiefung Mackenbach


AUFGESTELLT: Fa. Perreira, Bergstraße 52, 66386 St. Ingbert
INGENIEURBÜRO
ZIMMERMANN
Telstraße 36, 66424, Homburg
Beratender Ingenieur
Tel.: 06841-7187

STATION

1+400,000

1+410,000

1+420,000

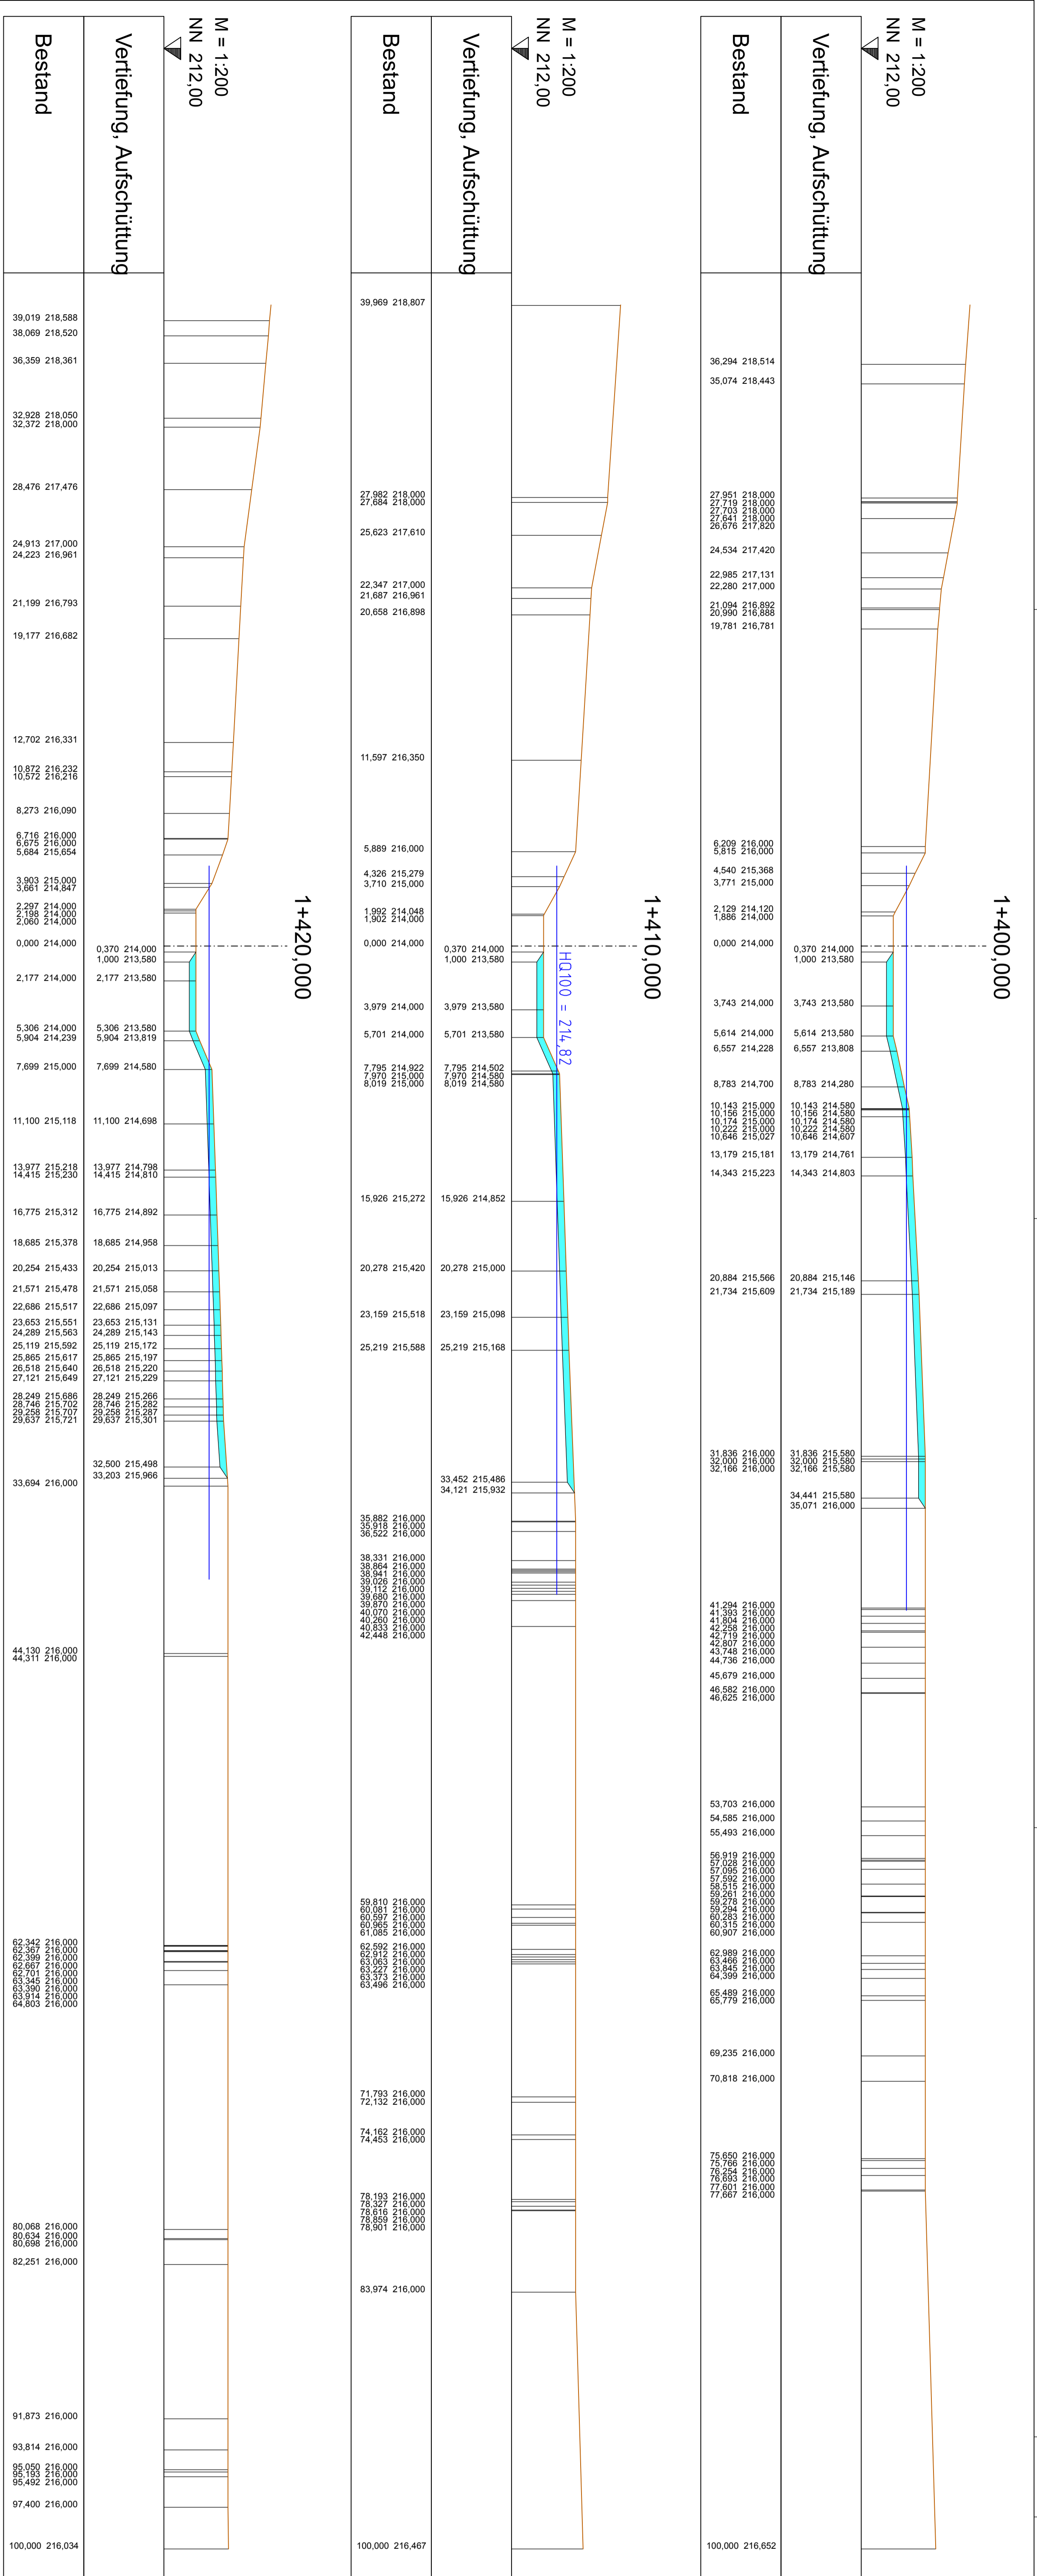

Neubau eines Netto-Markts
in Beckingen-Reimsbach

UNTERLAGE NR.: 8 BLATT NR.: 4

QUERPROFIL Maßstab 1:200

Vertiefung Mackenbach

AUFGESTELLT: Fa. Perfrax, Bergstraße 52, 66386 St. Ingbert

INGENIEURBÜRO
ZIMMER
Berechnend Ingenieur
KS
Talsstraße 36, 66424 Homburg
Tel.: 06841-7187